

ITI "E. Barsanti"

Pomigliano D'Arco

Progetto per la sistemazione delle aree verdi prospicienti l'accesso principale.

Specie di alberature da impiantare

(A) Bosso n°10



(B) Leccio n°2



(C) Abete bianco n°3



(D) Abete rosso n°3



(E) Cedro deodara n°1



(F) Camelia n°3



(G) Forsizia n°3




(H) Ibisco n°2



(I) Lavanda n°5



(L) Palma nana n°2

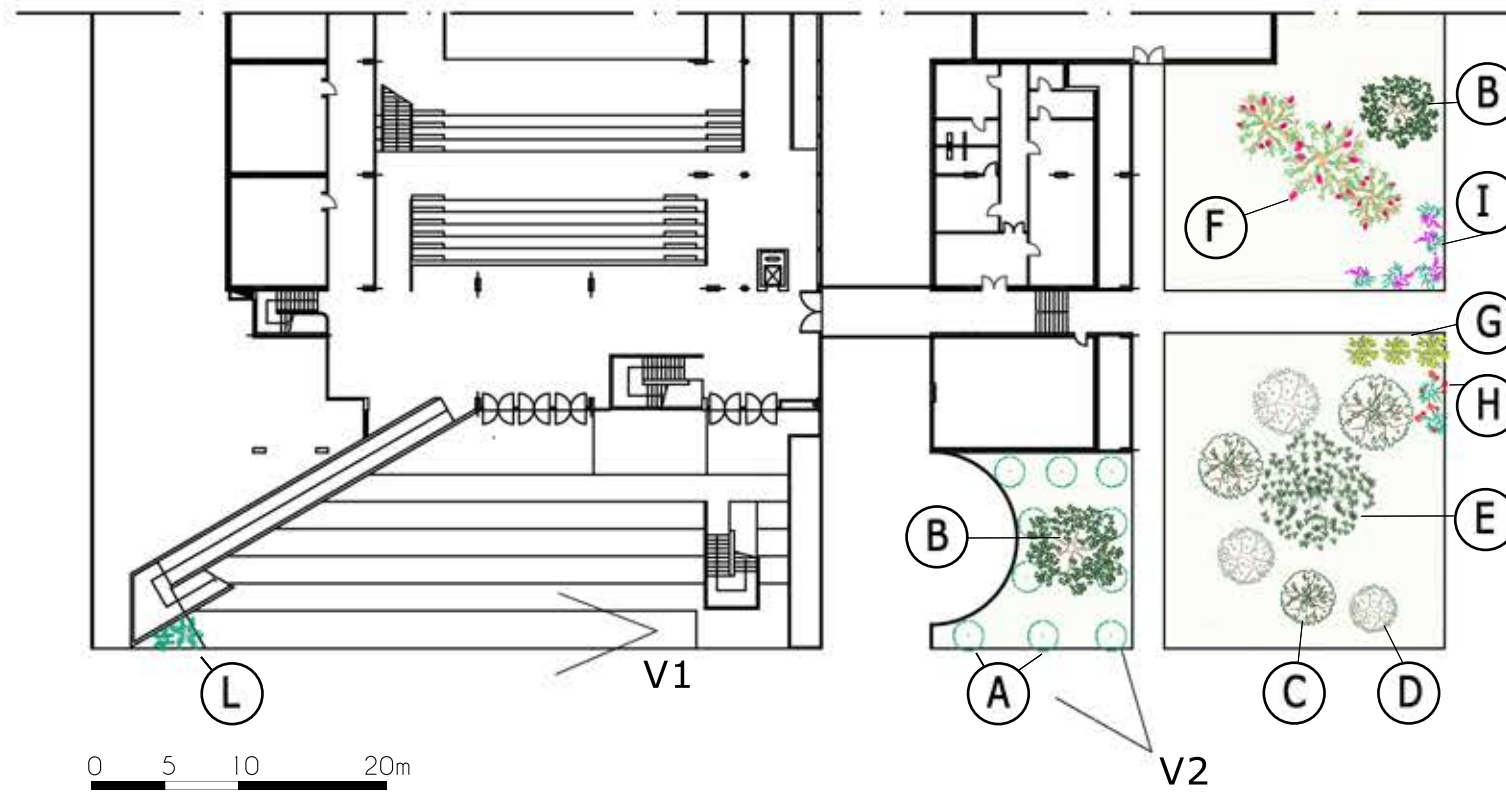

Vista 1



Vista 2



Vista 3